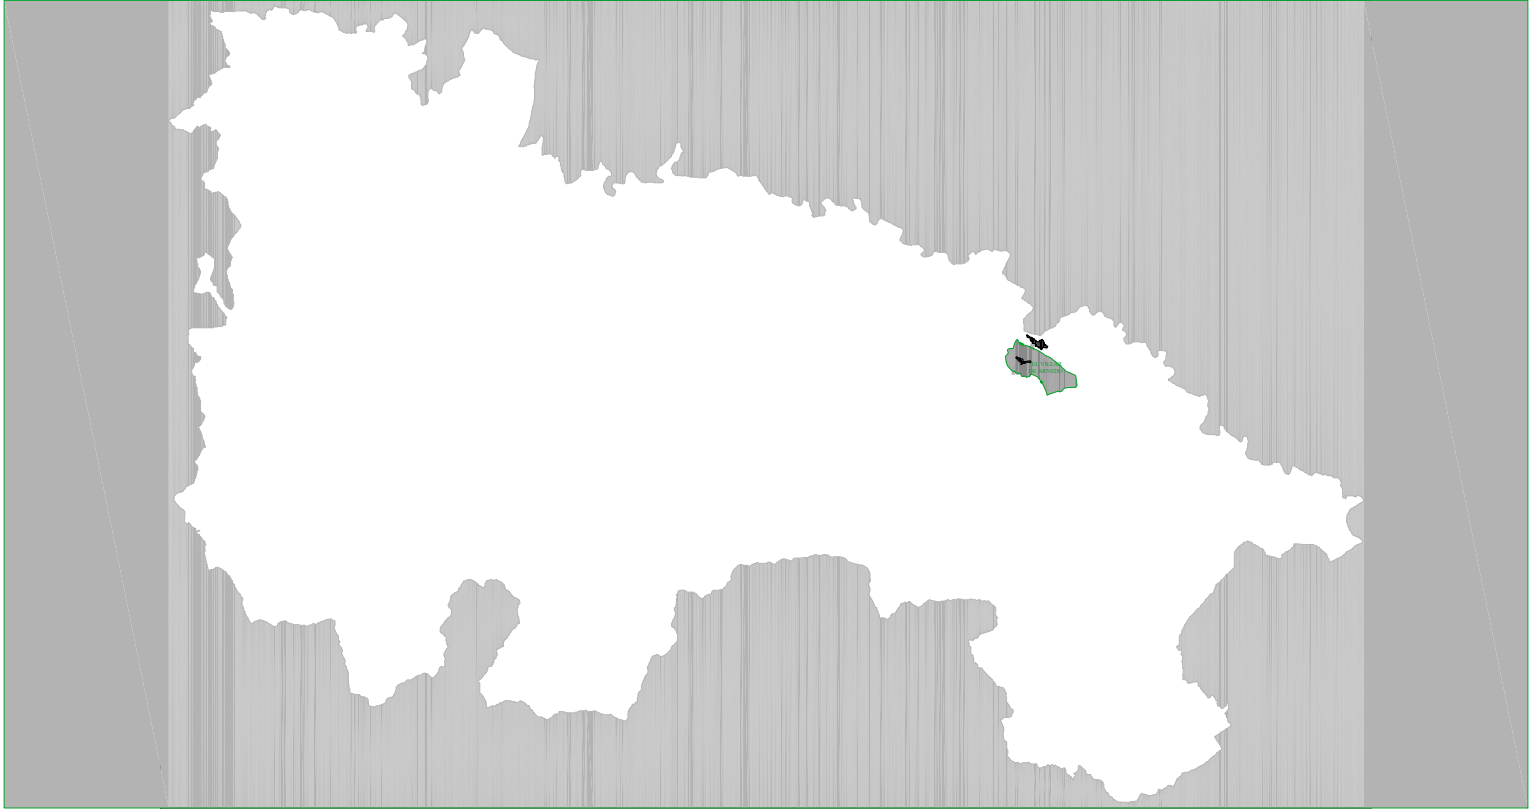


PLAN GENERAL MUNICIPAL
DE EL VILLAR DE ARNEDO
DOCUMENTO
TEXTO REFUNDIDO

FECHA
05-2004
ESCALA

SITUACION

FECHA

BOGA Nº



ARQUITECTO: CARLOS M. LABARGA TEJADA
LETRADO: M. ANGELES MATUTE BOBADILLA
C. ONCE DE JUNIO, 9 - 1ª DCHA. 26001 LOGROÑO.

TEL/FAX: 941 22 81 44

0