


- LEYENDA**
- TUBERIA DE SANEAMIENTO EXISTENTE
 - TUBERIA DE SANEAMIENTO NUEVA
 - PUNTO DE REGISTRO
 - BOMBEO
 - CAMARA DE DESCARGA
 - POZA RETICA

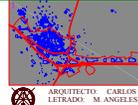


**PLAN GENERAL MUNICIPAL
DE EL VILLAR DE ARNEADO**

TEXTO REFUNDIDO 00.000


INFRAESTRUCTURA:
SANEAMIENTO 00.000

ARQUITECTO: CARLOS M. LABARGA TELADA
LETRADO: M. ANGELES MATUTE BOBADILLA
C/ OCHO DE JUNIO, 9 - EL PENA - 50001 LOGROÑO TEL/FAX: 941 22 81 44

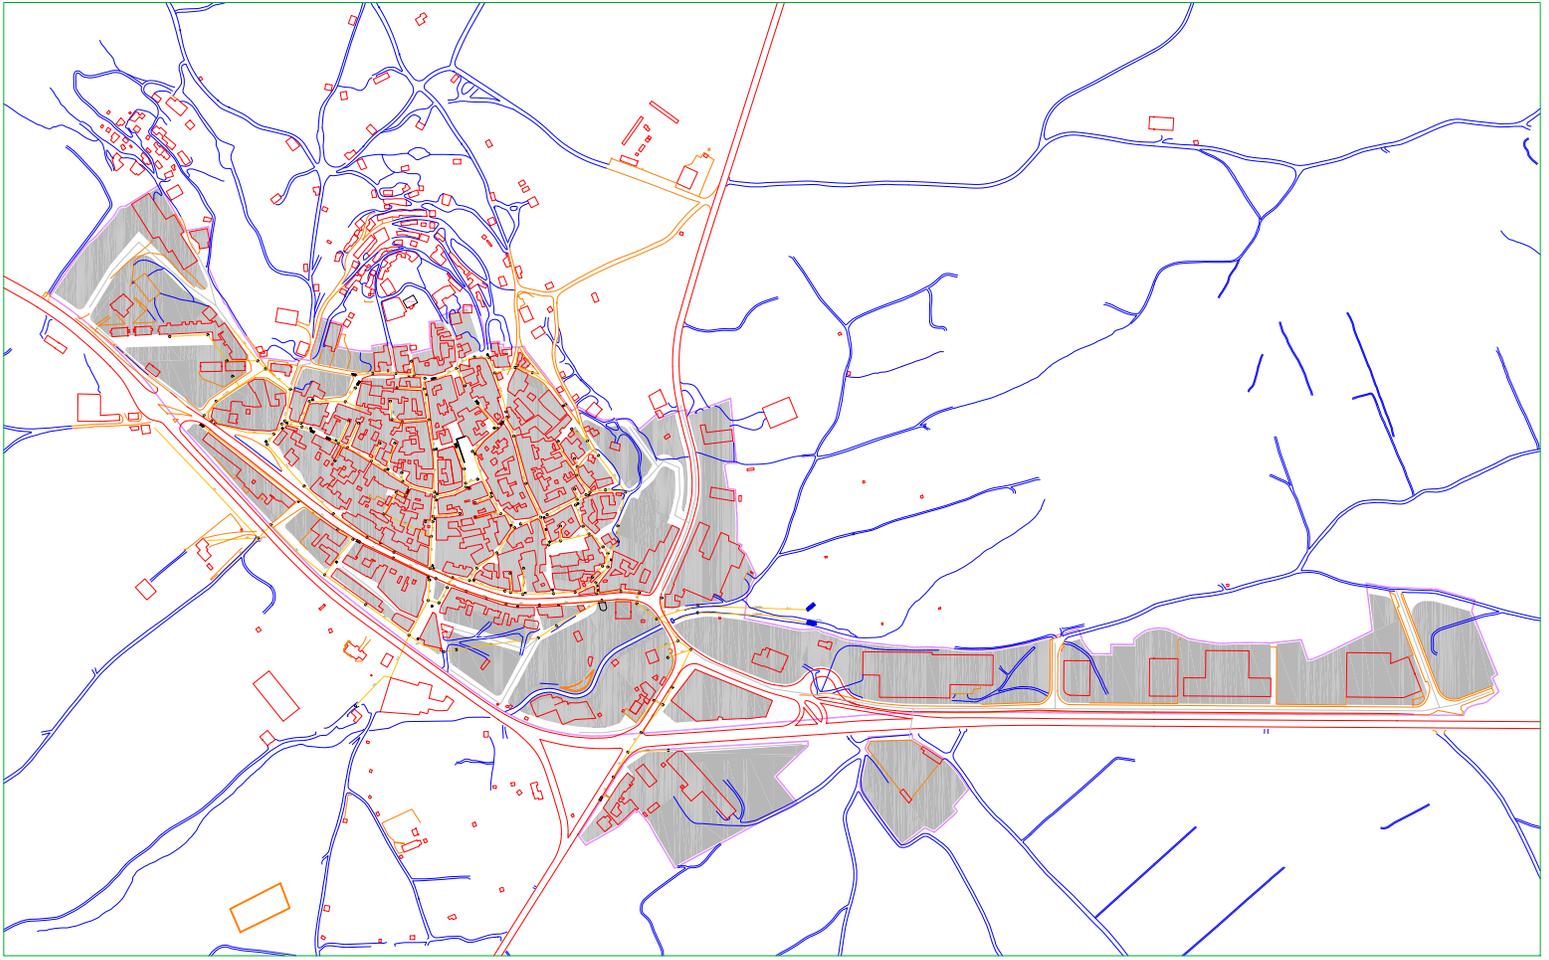

LEYENDA

- TUBERIA DE SANEAMIENTO EXISTENTE
- TUBERIA DE SANEAMIENTO NUEVA
- PUNTO DE REGISTRO
- SUMIDERO
- CÁMARA DE DESCARGA
- OTRA SÍMBOLO

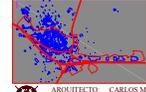

PLAN GENERAL MUNICIPAL

DE EL VILLAR DE ARNEDO

TEXTO REELABORADO 15.000

INFRAESTRUCTURA: 15.000

SANEAMIENTO

ARQUITECTO: CARLOS M. LABARGA TEJADA
 LETRADO: M. ANGELES MATE DE BURDOLA
 C. OMBE DE RIBBO, 9-1º DCHA. 5000 LOGROÑO TEL/FAX: 941 22 81 44