



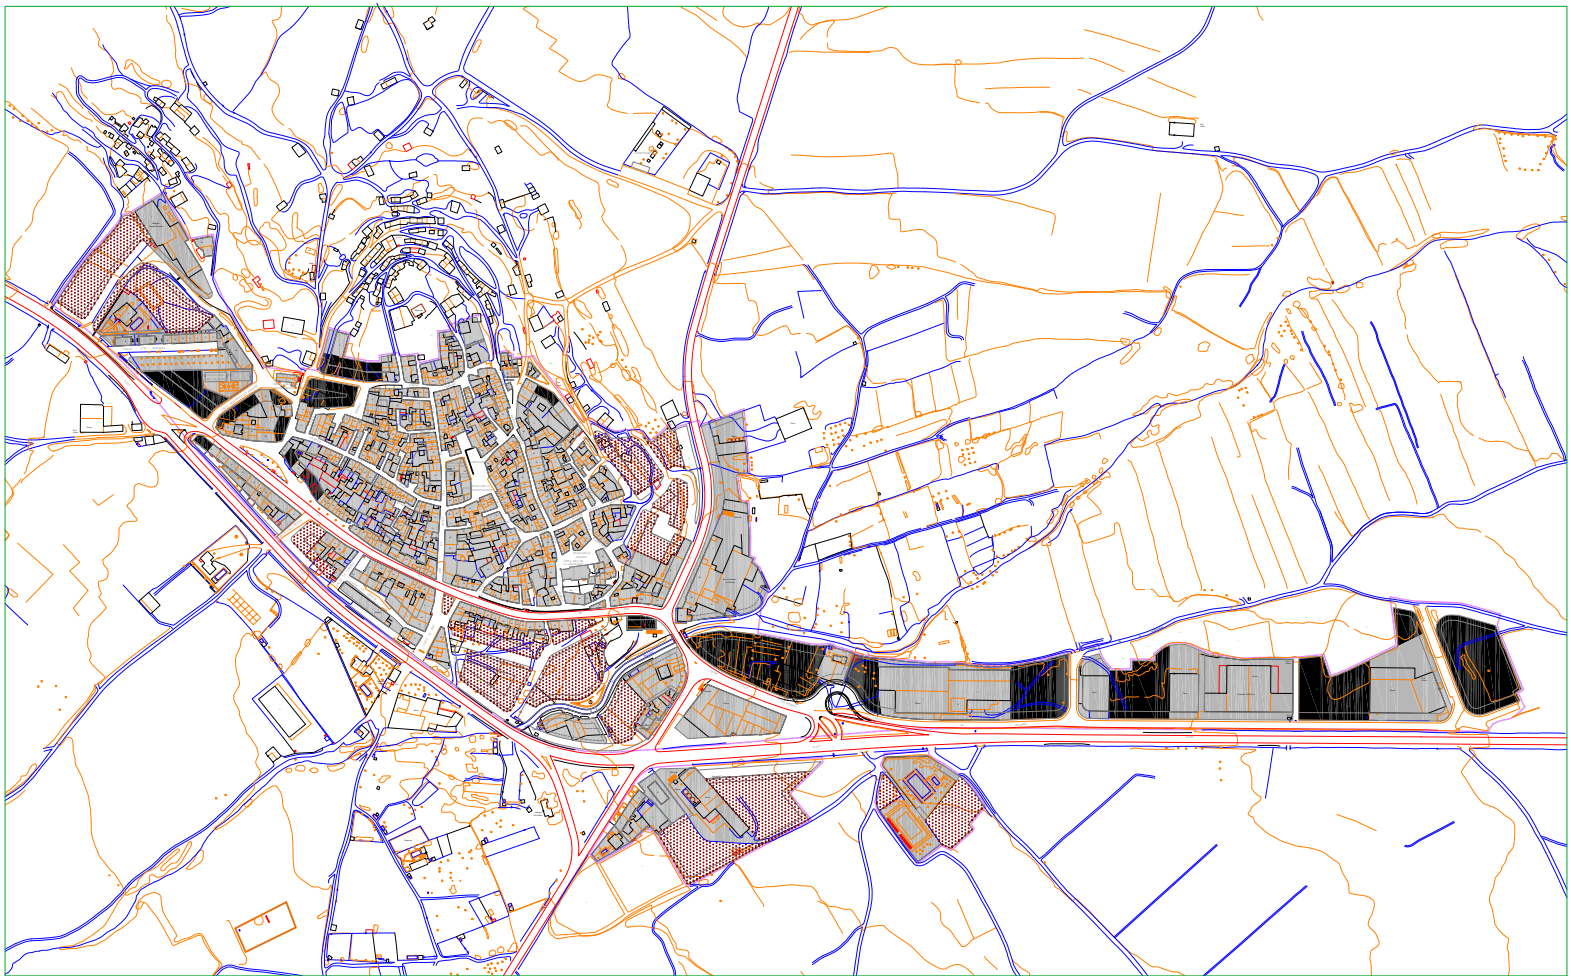

- SUELO URBANO NO CONSIDERADO POR LA DETERMINACION DE SU DESTINO URBANISTICO. E. 10.000 M2
- SUELO URBANO CONSIDERADO POR LA DETERMINACION. E. 10.000 M2
- SUELO URBANO NO CONSIDERADO POR LA DETERMINACION. E. 10.000 M2

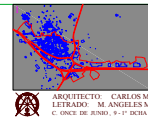

**PLAN GENERAL MUNICIPAL
DE EL VILLAR DE ARNEDEO**
TEXTO REFUNDIDO
JUSTIFICACION DE LA DELIMITACION
DEL SUELO URBANO

ARQUITECTO: CARLOS M. LABARGA FERRADA
LETRADO: M. ANGELES MATUTE BOBADILLA
C/ VICE DE JENARO, 9 - 1ª planta - 50001 LOGROÑO

TEL/FAX: 941 22 81 44